


# notwendige Maße für Ersatzlichtkuppel bzw. Sanierungskranz

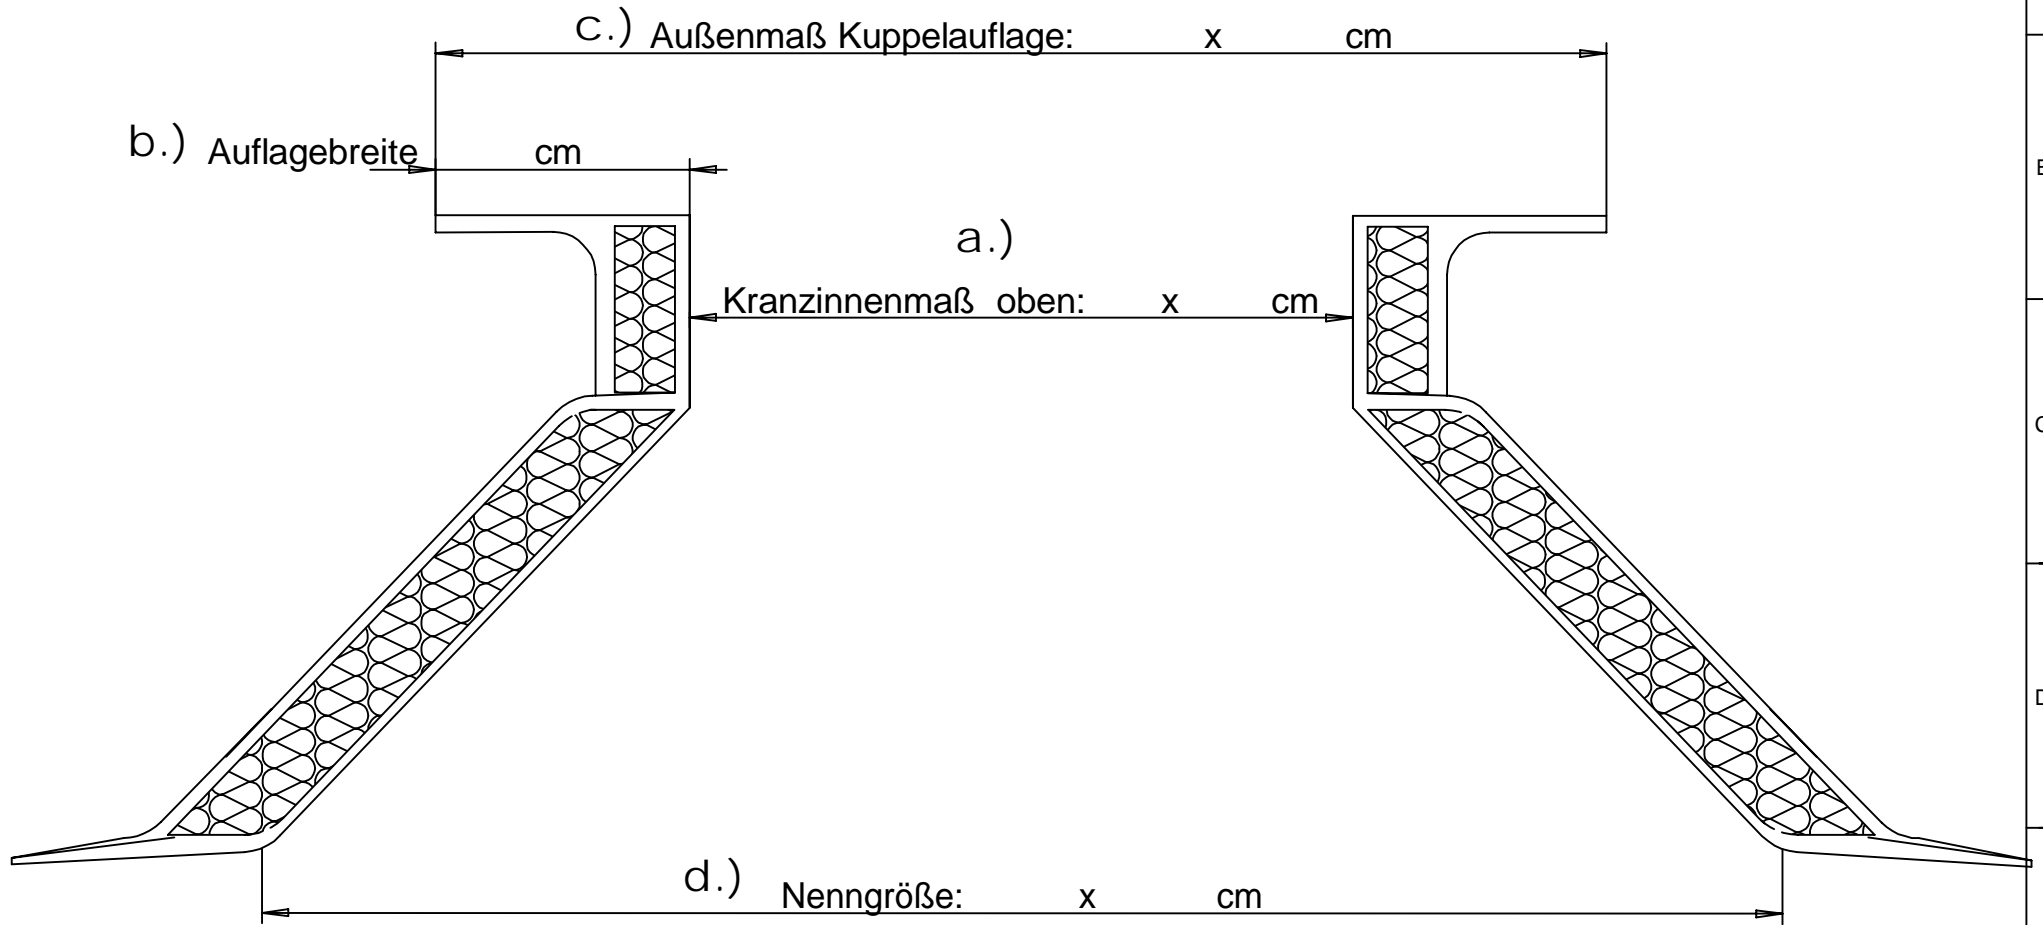

- a.) unbedingt notwendig
- b.) unbedingt notwendig
- c.) Kontrollmaß
- d.) optional

Projekt :	Datum	Name	<b>HEMAPLAST</b>
	Bearb. 05.03.07	R. Vith	
Gepr.			
Norm			
			Blatt
			Bl.
(Urspr.)	(Ers. f.)	(Ers. d.)	